

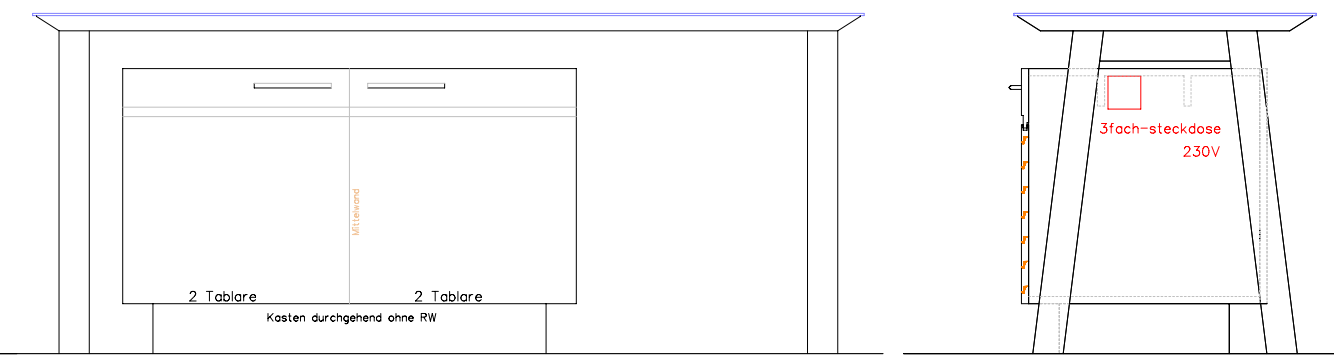


Ansicht von Kücheseite

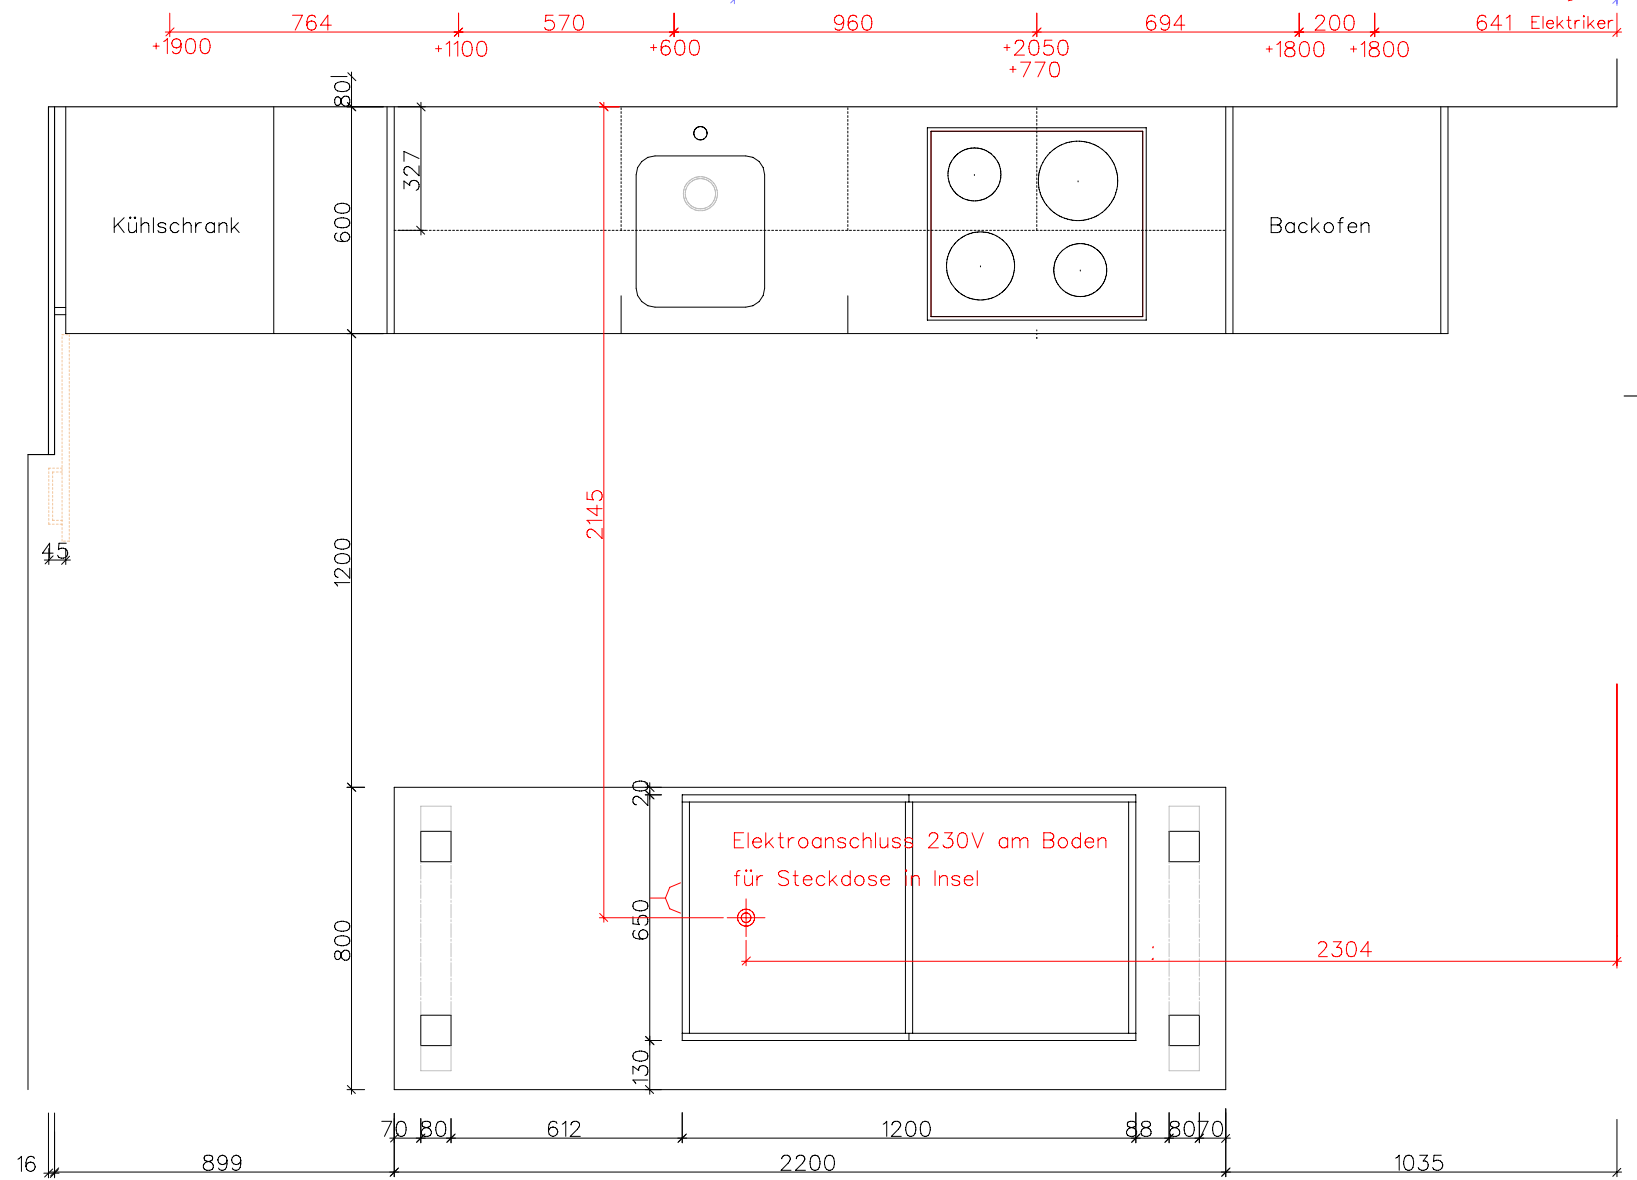

Ansicht von Wohnzimmerseite

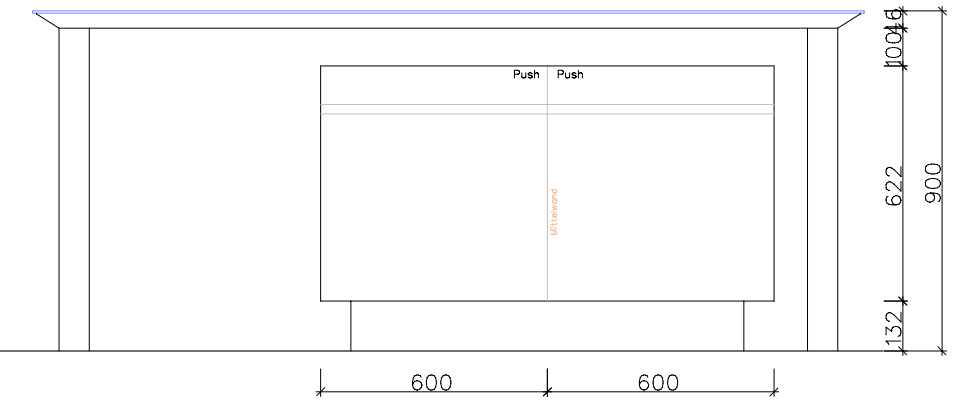

- Kleinbackofen Hotair HSE 230V 2.3kW 10A
- Combisteam SL 400V 2N 3.5kW 2*10A
- Kühlschrank Optima 2 230V 80W 10A
- Kochfeld GK45TEBSC 400V 2-3 → 7.6kW
- Geschirrspüler Adora 55NVi 230V 2.2kW 10A
- Abzug Wesco EVMC211-55 230V 190W

Alle Masse sind Fertigmasse

	Objekt: Kücheneinrichtungen MFH Gardi 6423 Seewen	Mst: 1:20	Rev:
	Bauherr: Reichmuth Yvonne 6422 Steinen	Gez: 7.8.12r1	Rev:
	Architekt: ARDE Architektur Design GmbH Eisengasse 3 6440 Brunnen	Rev: 17.10.12r1	Rev:
Lindauer AG Schreinerei und Küchenbau	Frauholzstrasse 45 6422 Steinen	T: 041 832 16 34 F: 041 832 25 01	www.lindauerag.ch info@lindauerag.ch
© by lindauer ag, steinen /// es ist nicht erlaubt, kopien dieses planes herzustellen !!!		Offert-Nr.:	Auftrags-Nr.: